Residentie "Klarenhof"

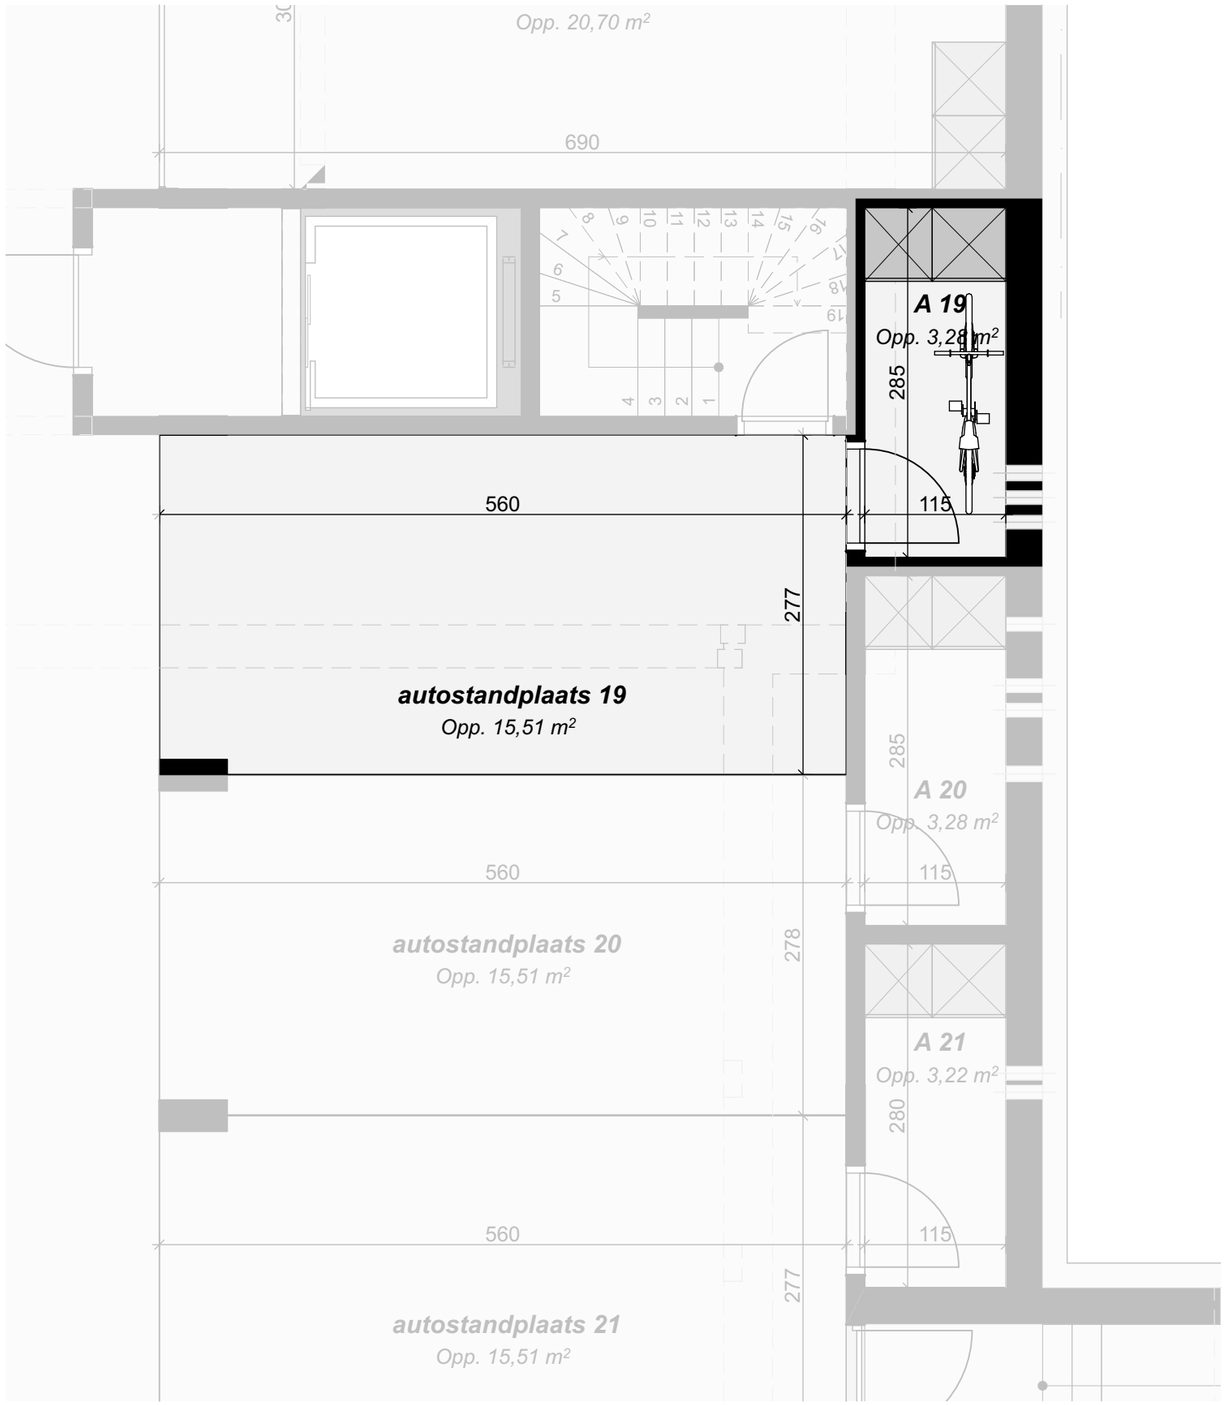

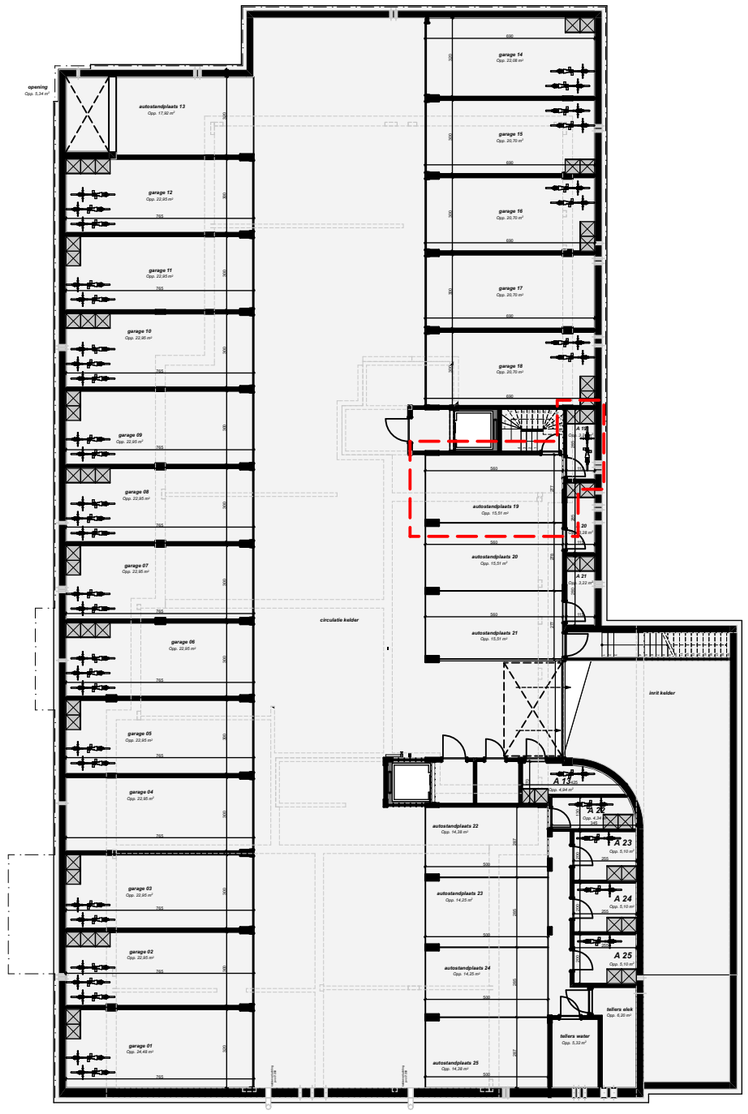

Kelder

architect
vlietmanstraat 71 - izegem
info@demo-architecten.be
+32 51 30 76 64

schaal: 1:50, 1:250

Autostandplaats 19
OPPERVLAKTE:
autostandplaats: 15,51 m2
berging: 3,28 m2
schaal: 1:50, 1:250
de plannen zijn illustratief en niet bindend

Tieltsesteenweg 36
gemeente Eeklo
2e afdeling - sectie E - nr. 1600m2

8/05/2023

promotor en verkoop
peter benoitstraat 7A - vichte
info@lippensvanloock.be
+32 497 25 85 03